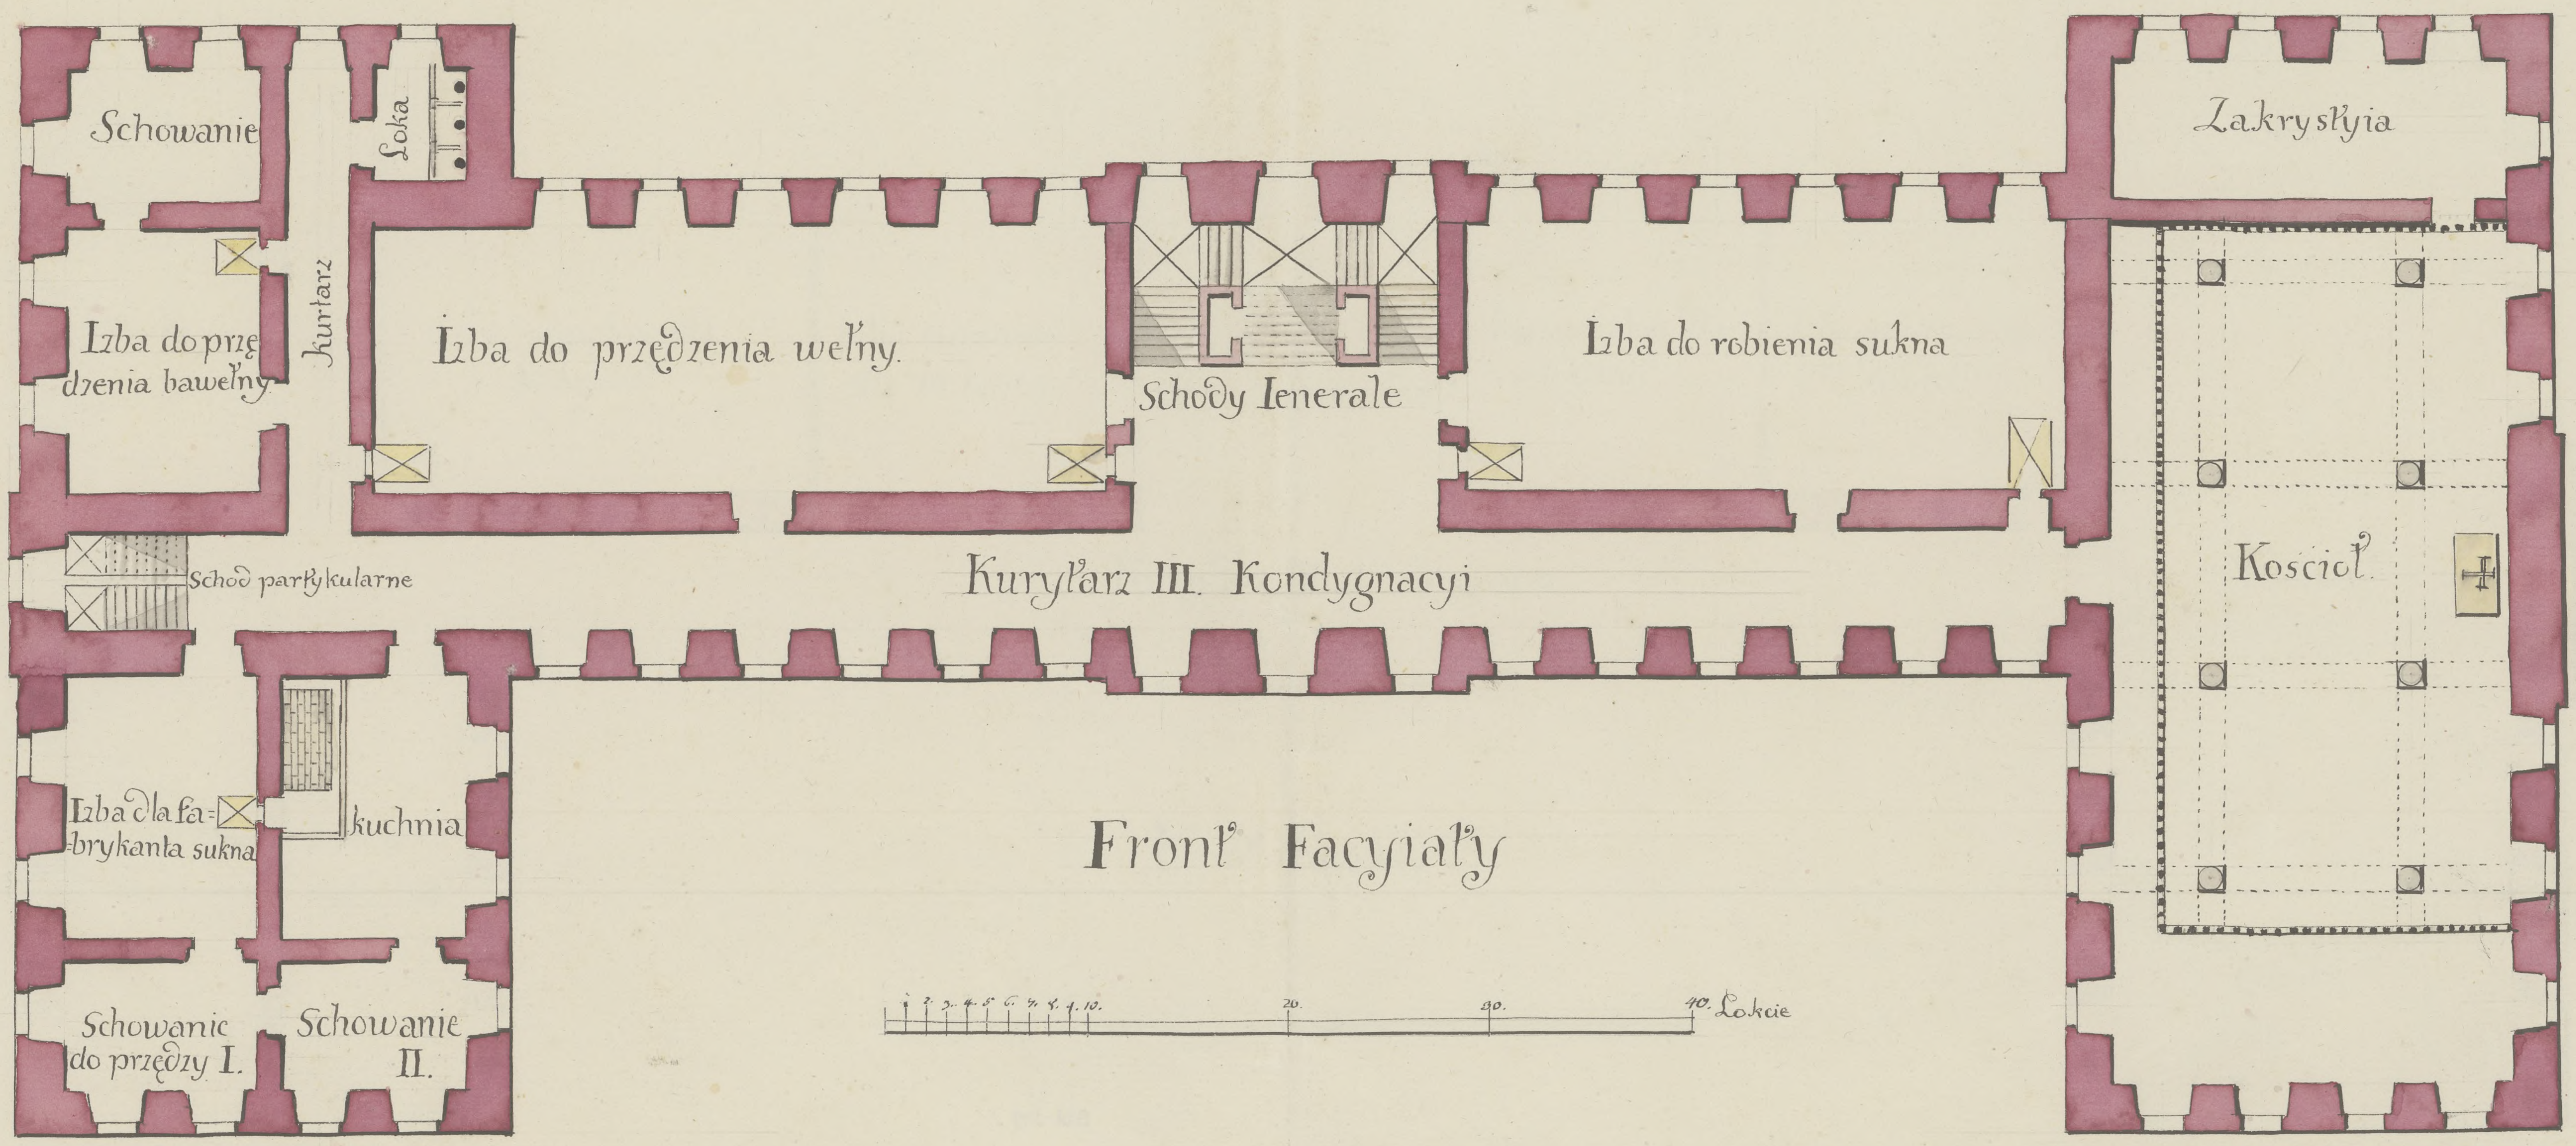


PLANTA

Prospekt sytuacyi Szpitalu Fabryki sukienny w Kluczborku
Trzeci kondygnacyi